




- Gefahrenzonen Schiessanlage Wanne
- Absperrplan 50 m und 300 m

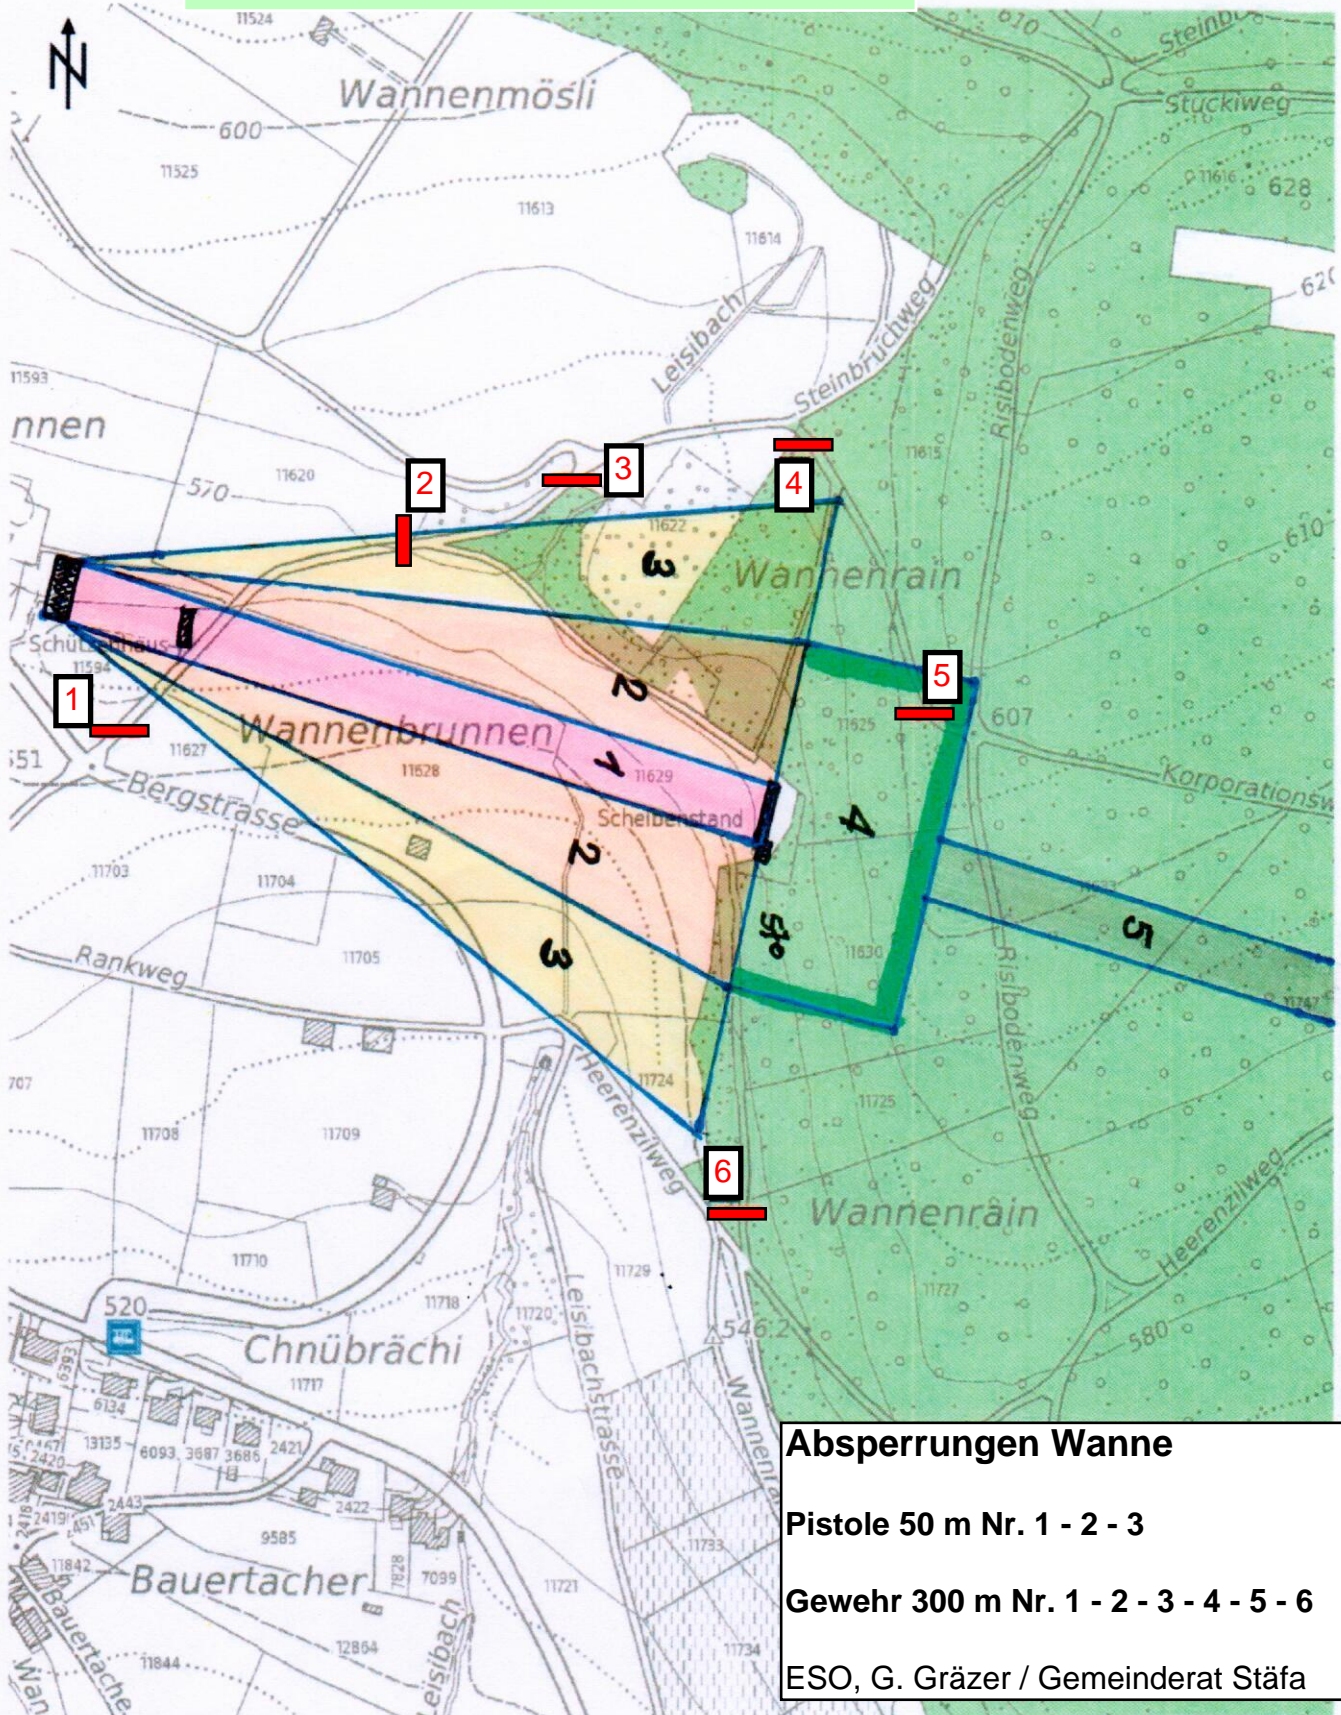

### Absperrungen Wanne

Pistole 50 m Nr. 1 - 2 - 3

Gewehr 300 m Nr. 1 - 2 - 3 - 4 - 5 - 6

ESO, G. Gräzer / Gemeinderat Stäfa