

Rad- / Gehweg Totalsatz / Neubau:		
AC 8 N	B 70/100	2.5 cm
AC T 22 N	B 70/100	6.5 cm
UC 045	OC85	min. 40.0 cm
Total		min. 49.0 cm


Legende Strassenbau	
Bestand Strassenbau:	Projekt Strassenbau:
Belag	Gehweg Kies
Kanalleiter	Gehweg Belag
Hydrant	Anpassung
Strassenablauf	Dritprojekt
Kontrollschacht	



## Obstgartenweg Stäfa

Ausbau und Sanierung

## Vorprojekt

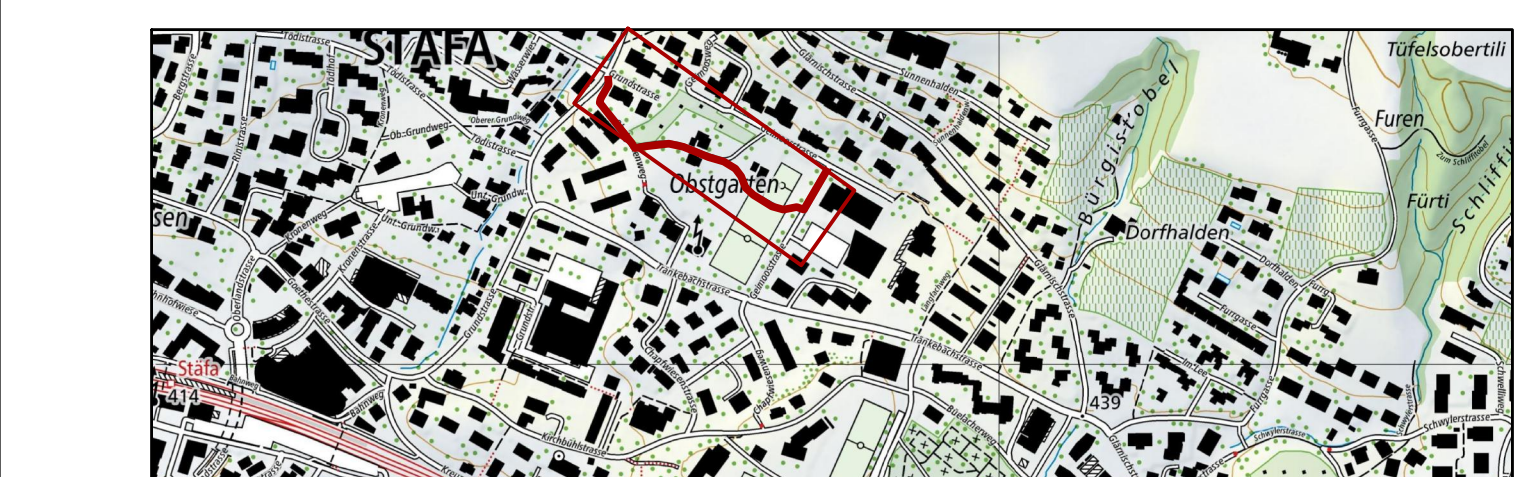

**Situation 1:200**  
Ausbau Rad- / Gehweg

Heinz Bergmann GmbH **HEB**  
Bauleitung • Verwaltung • Unterhalt

**BUCHMANN** **FAKINEK**  
BUCHMANN PARTNER AG | Bauingenieure und Planer  
Mitglied SIA/USIC | Weiherallee 11a | 8610 Uster  
Tel. +41 44 905 80 60 | www.bupja.ch

Proj. mg	Datum 07.02.2024
Gez. fst	Rev. --
Kontr. sp	Grösse 168/48
Plan Nr. <b>23318-203</b>	

